
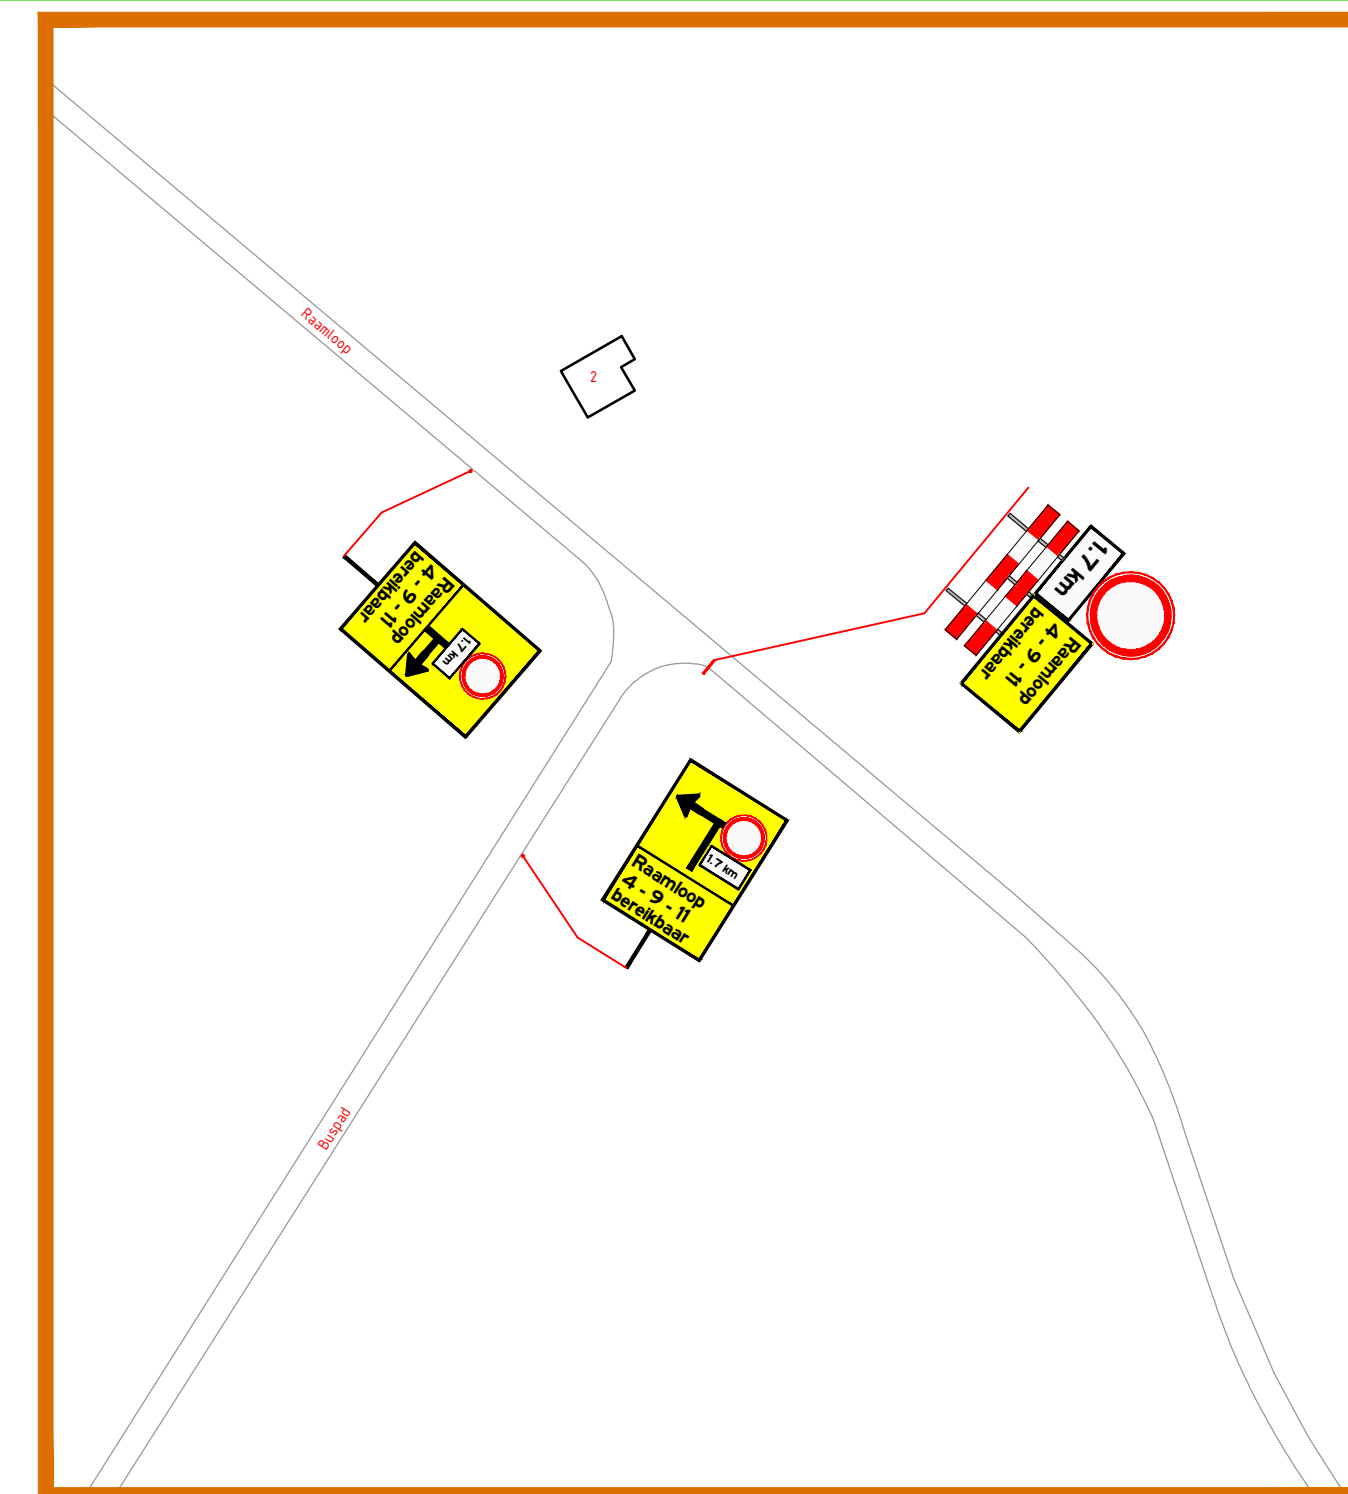
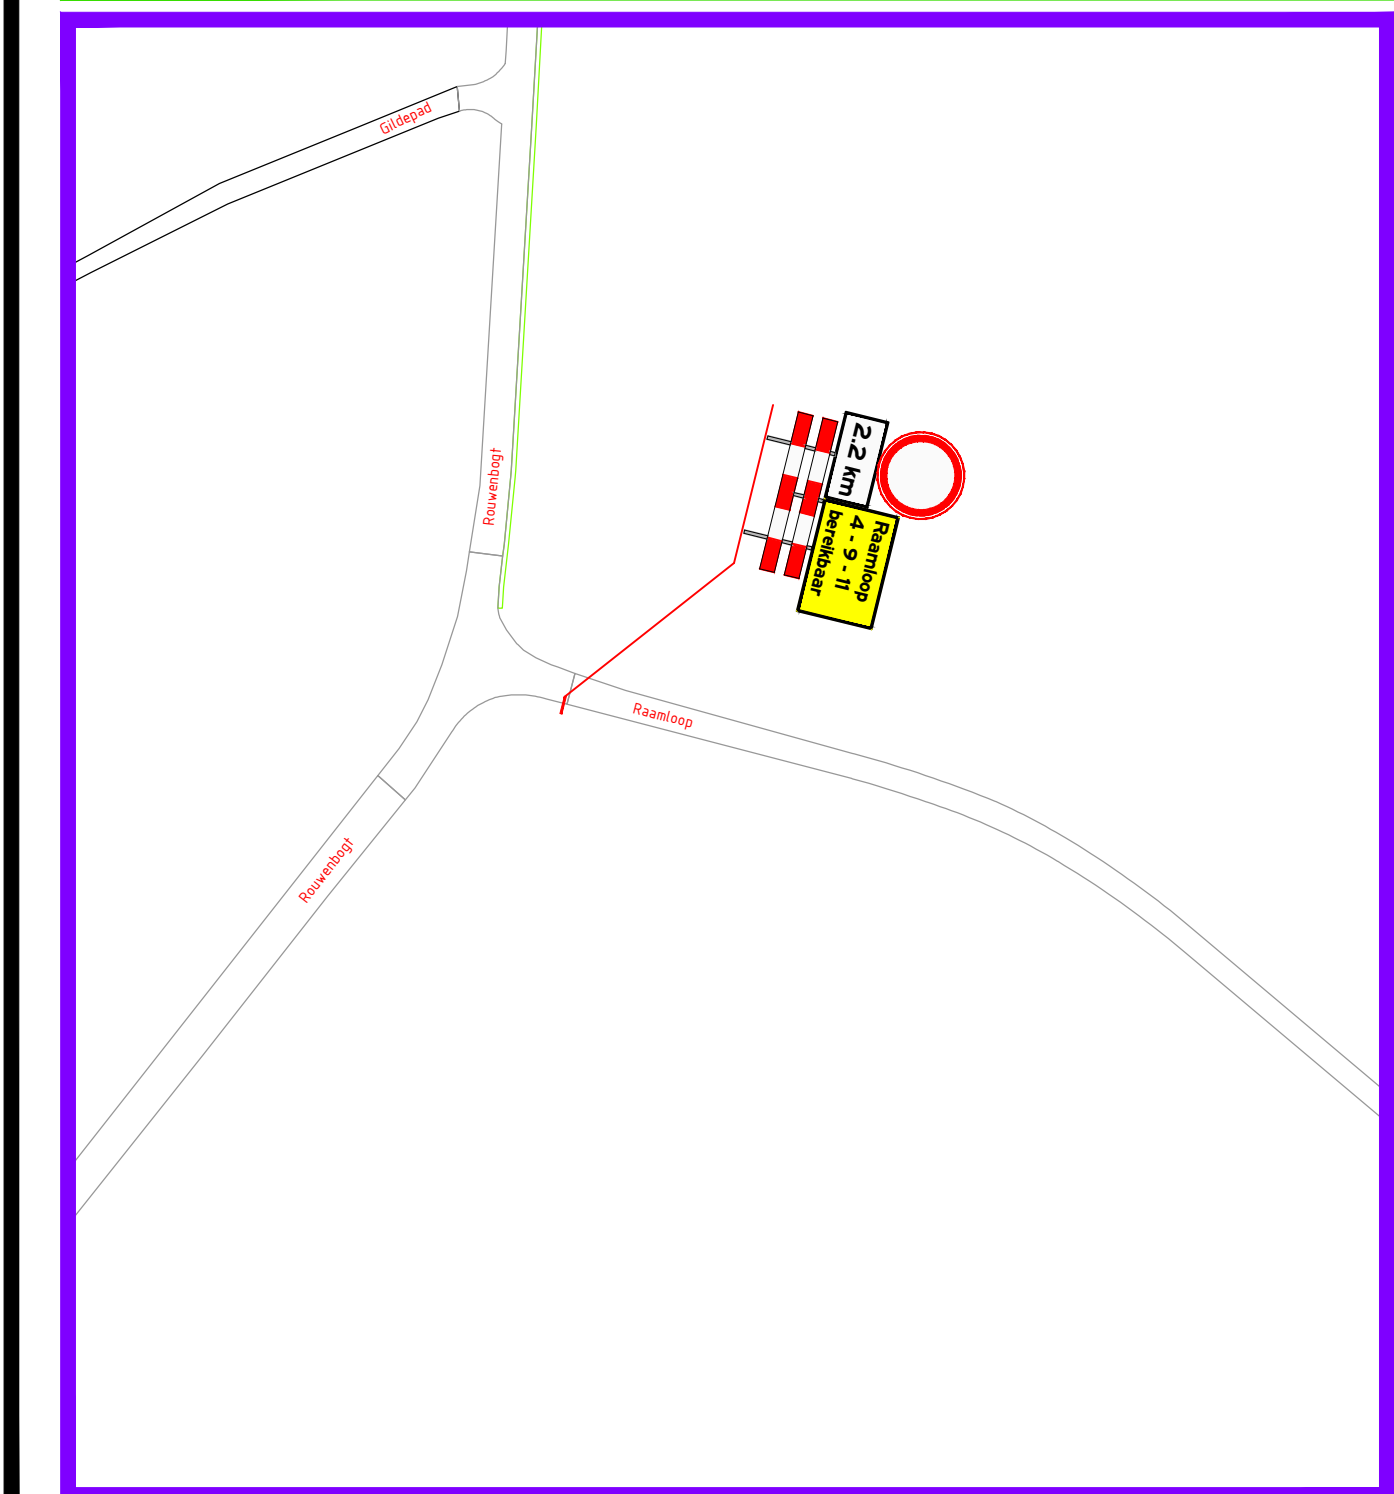
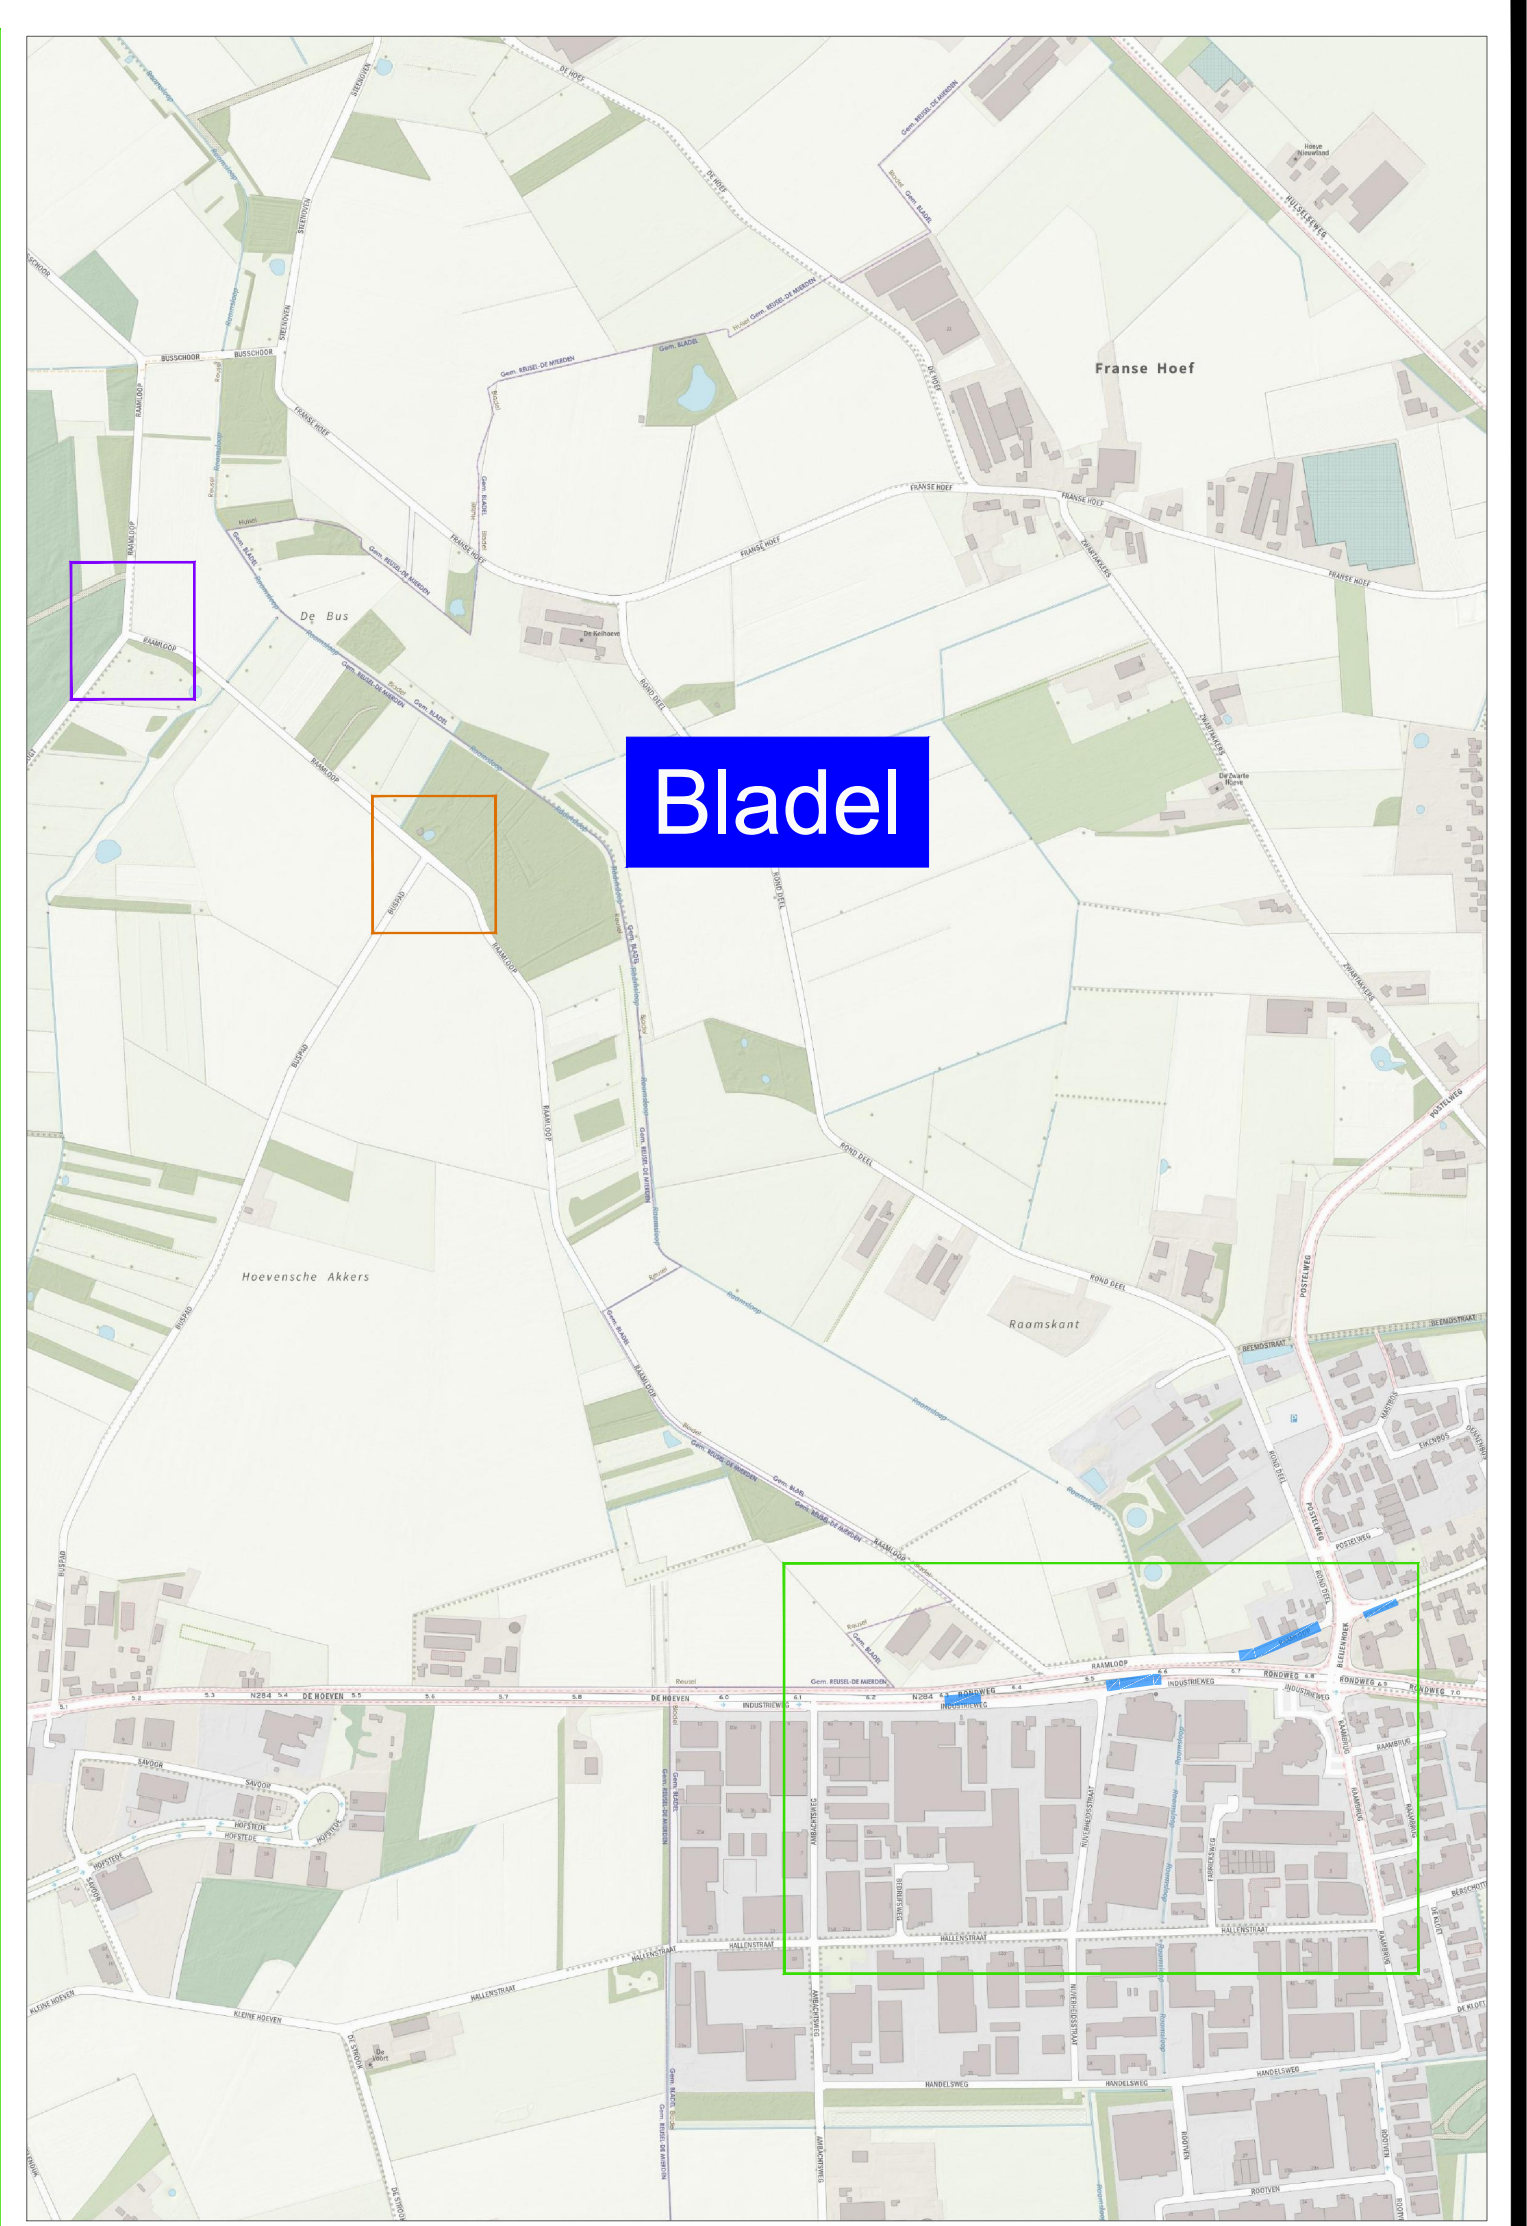


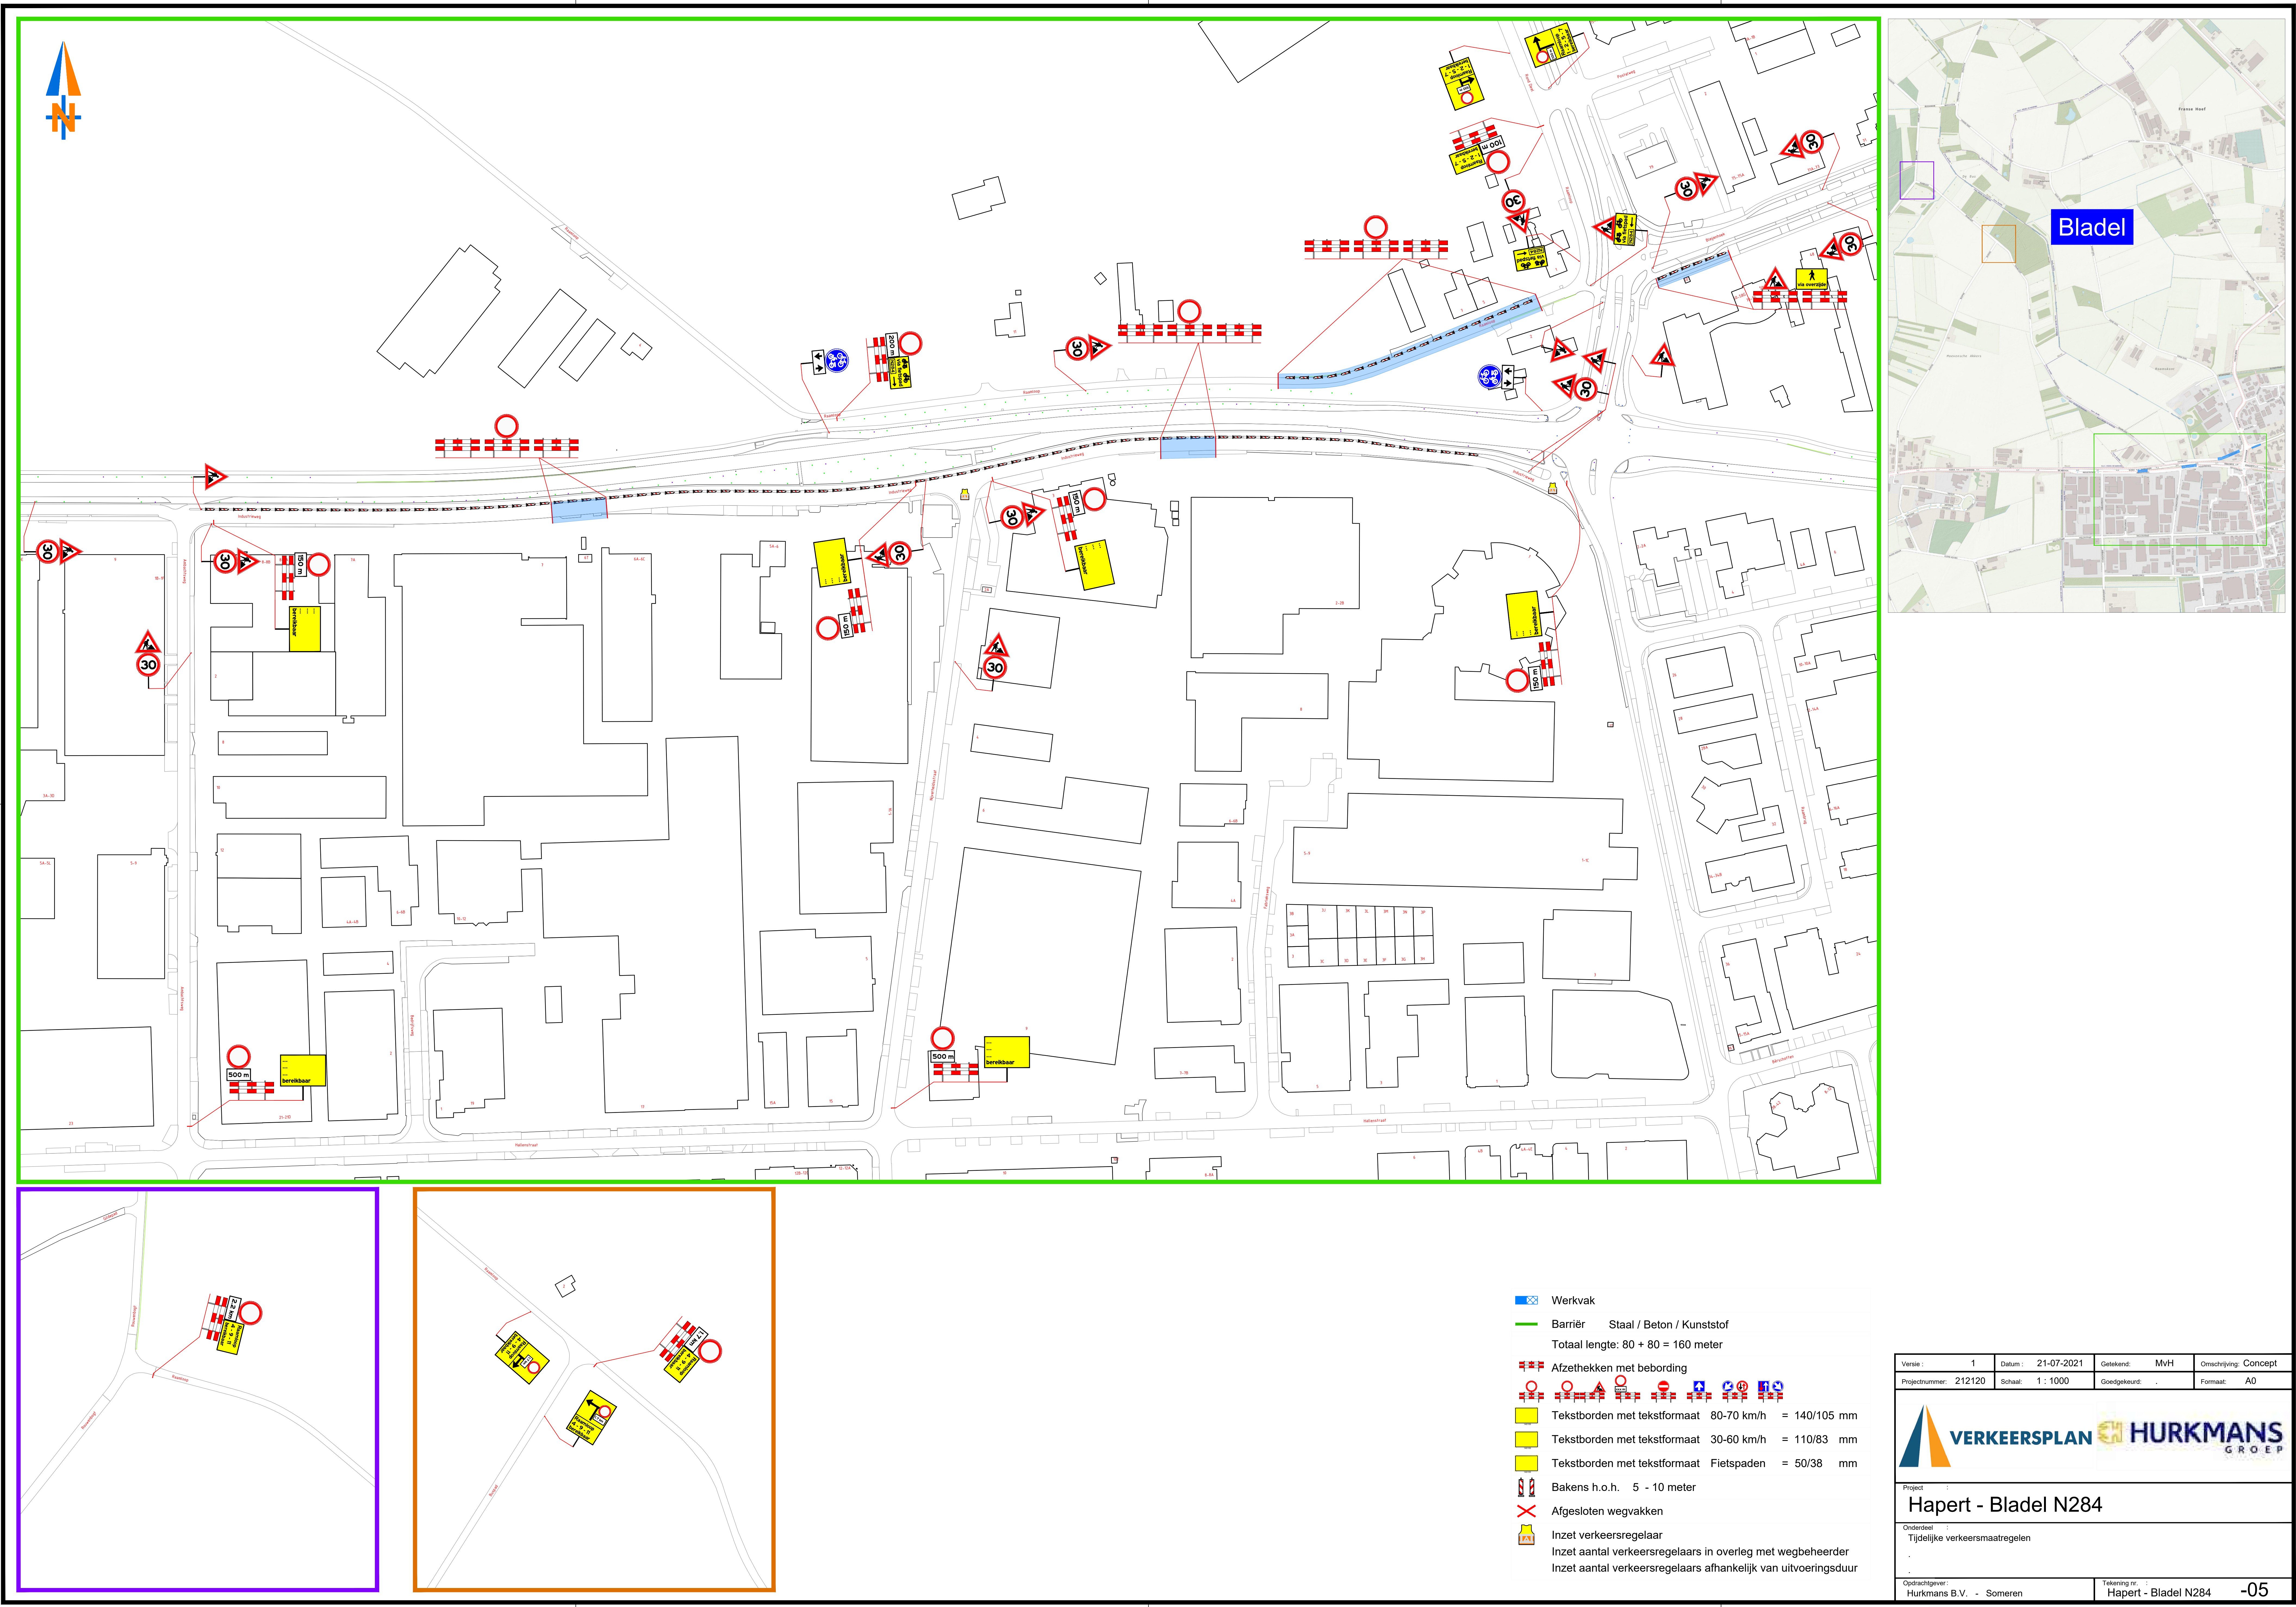

- Werkvak
- Barri r Staal / Beton / Kunststof
Totaal lengte: 80 + 80 = 160 meter
- Afzethekken met bebording
- Tekstborden met tekstformaat 80-70 km/h = 140/105 mm
- Tekstborden met tekstformaat 30-60 km/h = 110/83 mm
- Tekstborden met tekstformaat Fietspaden = 50/38 mm
- Bakens h.o.h. 5 - 10 meter
- Afgesloten wegvakken
- Inzet verkeersregelaar
- Inzet aantal verkeersregelaars in overleg met wegbeheerder
- Inzet aantal verkeersregelaars afhankelijk van uitvoeringsduur

Verse :	1	Datum :	21-07-2021	Getekend :	MvH	Omschrijving :	Concept
Projectnummer :	212120	Schaal :	1 : 1000	Goedgekeurd :		Formaat :	A0
Project : Hapert - Bladel N284							
Onderdeel : Tijdelijke verkeersmaatregelen							
Opdrachtgever : Hurkmans B.V. - Someren							
Tekening nr. : Hapert - Bladel N284							
-05							